



VÝKRES Č.1, M 1:1000



- NÁVRH:**
- VODOVOD NÁVRH
  - VODOVOD NÁVRH - PŘÍPOJKA "veřejná část"
  - ODPAD Z VODOJEMU
  - PŘÍPOJKA NN
- STÁVAJÍCÍ VODOVOD:**
- VODOVOD - PŘIVADĚČ TPCA - VELKÝ OSEK
- POZEMKY:**
- HRANICE POZEMKŮ - KN MAPA
  - HRANICE KATASTRÁLNÍHO ÚZEMÍ - KN MAPA

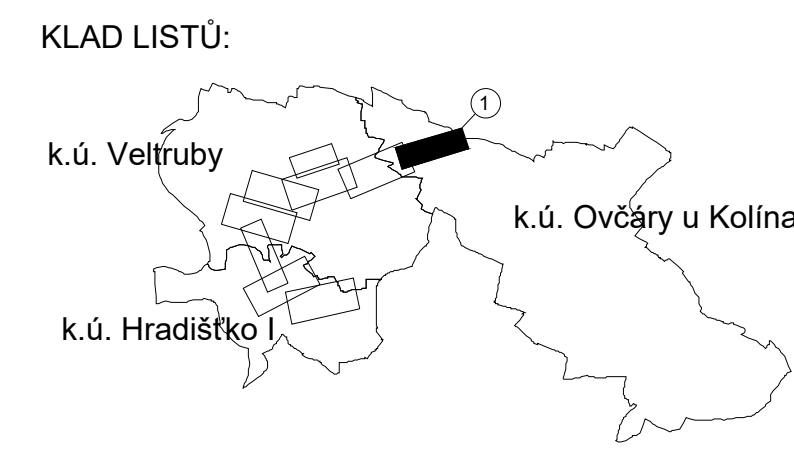

**POZNÁMKA:**  
 DIGITÁLNÍ PODKLAD KN V MĚŘÍTKU 1:1 000  
 INŽENÝRSKÉ SÍTĚ JSOU ZAKRESLENY POUZE INFORMATIVNĚ.  
 PŘED ZAPOČETÍM PRACÍ JE NUTNÉ JEJICH PŘESNÉ VYTÝČENÍ.  
 PŘED ZAPOČETÍM PRACÍ JE NUTNÉ VYTÝČIT HRANICE POZEMKŮ.

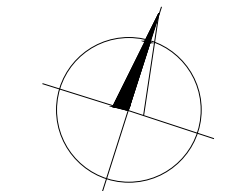

VÝŠKOPISNÝ SYSTÉM: BpV  
 POLOHOVISNÝ SYSTÉM: S-JTSK

Kreštil: ING. IVAN CHRISTOV	Projektant: ING. B. ANDERLOVÁ	Hlavní projektant: ING. B. ANDERLOVÁ	Techn. kontrola: ING. R. KASAL, Ph.D.	VODOHOSPODÁŘSKÝ ROZVOJ A VÝSTAVBA a.s. Nábřeží 90/4 150 00 Praha 5
Kraj: Středočeský		Obec: Veltruby		Soubor: KN_Veltruby_pdf_projednani_2.dwg
Investor: Obec Veltruby				Formát: 5 A4
Název stavby: VODOVOD VELTRUBY A HRADIŠTKO I				Datum: 11/2021
Část projektu: C. SITUAČNÍ VÝKRESY				Stupeň: DUSP
Příloha: VÝKRES Č.1				Č. zakázky: 4374/002
			Měřítko: 1:1000	Číslo přílohy: C.2.2

Tento výkres a jeho přílohy jsou duševním vlastnictvím akciové společnosti Vodohospodářský rozvoj a výstavba, a.s.