


VÝKRES Č.2, M 1:1000



KLAD LISTŮ:

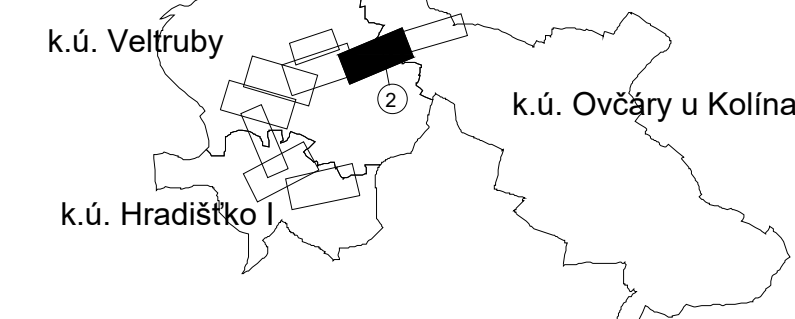

NÁVRH:

- VODOVOD NÁVRH
- VODOVOD NÁVRH - PŘÍPOJKA "veřejná část"
- ODPAD Z VODOJEMU
- PŘÍPOJKA NN

STÁVAJÍCÍ VODOVOD:


- VODOVOD - PŘÍVADĚČ
- TPČA - VELKÝ OSEK

POZEMKY:

- HRANICE POZEMKŮ - KN MAPA
- HRANICE KATASTRÁLNÍHO ÚZEMÍ - KN MAPA

POZNÁMKA:

DIGITÁLNÍ PODKLAD KN V MĚŘÍTKU 1:1 000
 INŽENÝRSKÉ SÍTĚ JSOU ZAKRESLENY POUZE INFORMATIVNĚ.
 PŘED ZAPOČETÍM PRACÍ JE NUTNÉ JEJICH PŘESNÉ VYTÝČENÍ.
 PŘED ZAPOČETÍM PRACÍ JE NUTNÉ VYTÝČIT HRANICE POZEMKŮ.

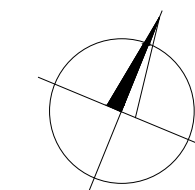

VÝŠKOPISNÝ SYSTÉM: BpV
 POLOHOPISNÝ SYSTÉM: S-JTSK

Krešlil: ING. IVAN CHRISTOV	Projektant: ING. B. ANDERLOVA	Hlavní projektant: ING. B. ANDERLOVA	Tech. kontrola: ING. R. KASAL, Ph.D.	VODOHOSPODÁŘSKÝ ROZVOJ A VÝSTAVBA a.s. Nábřeží 90/4 150 00 Praha 5
Investor: Obec Veltruby				
Název stavby: VODOVOD VELTRUBY A HRADIŠTKO I				Soubor: KN_Veltruby_pdf_projednani_2.dwg
Část projektu: C. SITUÁČNÍ VÝKRESY				Formát: 7 A4
Příloha: VÝKRES Č.2				Datum: 11/2021
Měřítko: 1:1000				Stupeň: DUSP
Číslo přílohy: C.2.3				Č. zakázky: 4374/002

Tento výkres a jeho přílohy jsou duševním vlastnictvím akciové společnosti Vodohospodářský rozvoj a výstavba, a.s.