





- NÁVRH:**
- VODOVOD NÁVRH
 - VODOVOD NÁVRH - PŘÍPOJKA "veřejná část"
 - ODPAD Z VODOJEMU
 - PŘÍPOJKA NN
- STÁVAJÍCÍ VODOVOD:**
- VODOVOD - PŘÍVADĚC
 - TPCA - VELKÝ OSEK
- POZEMKY:**
- HRANICE POZEMKŮ - KN MAPA
 - HRANICE KATASTRÁLNÍHO ÚZEMÍ - KN MAPA

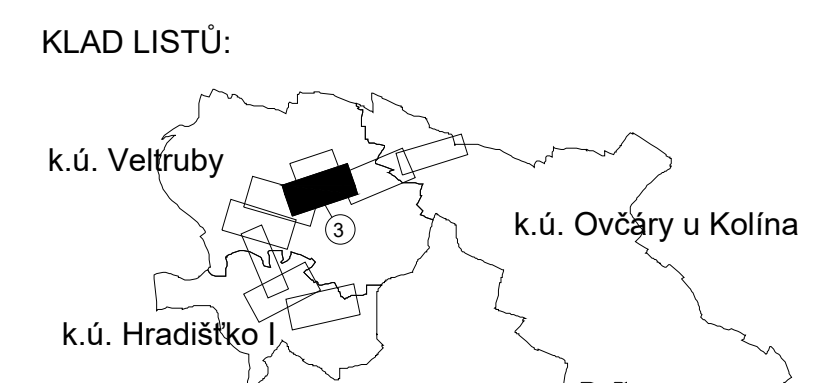

POZNÁMKA:
 DIGITÁLNÍ PODKLAD KN V MĚŘÍTKU 1:1 000
 INŽENÝRSKÉ SÍTE JSOU ZAKRESLENY POUZE INFORMATIVNĚ.
 PŘED ZAPOČETÍM PRACÍ JE NUTNÉ JEJICH PŘESNÉ VYTÝČENÍ.
 PŘED ZAPOČETÍM PRACÍ JE NUTNÉ VYTÝČIT HRANICE POZEMKŮ.

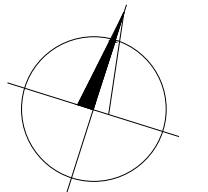

VÝŠKOPISNÝ SYSTÉM: BpV
 POLOHOPISNÝ SYSTÉM: S-JTSK

Kreštil: ING. IVAN CHRISTOV	Projektant: ING. B. ANDERLOVA	Hlavní projektant: ING. B. ANDERLOVA	Tech. kontrola: ING. R. KASAL, Ph.D.	
Kraj: Středočeský	Obec: Veltruby	Investor: Obec Veltruby	Soubor: KN_Veltruby_pdf_projednani_2.dwg	
Název stavby: VODOVOD VELTRUBY A HRADIŠTKO I				Formát: 7 A4
Část projektu: C. SITUÁČNÍ VÝKRESY				Datum: 11/2021
Příloha: VÝKRES Č.3				Stupeň: DUSP
				Č. zakázky: 4374/002
				Měřítko: 1:1000
				Číslo přílohy: C.2.4

Tento výkres a jeho přílohy jsou duševním vlastnictvím akciové společnosti Vodohospodářský rozvoj a výstavba, a.s.