





KLAD LISTŮ:

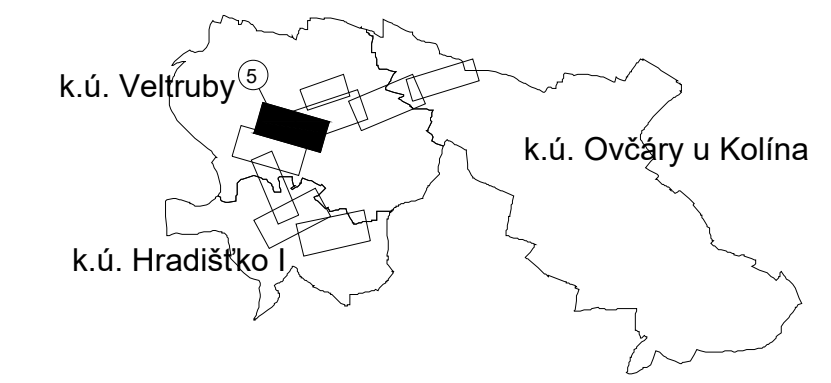

POZNÁMKA:
 DIGITÁLNÍ PODKLAD KN V MĚŘÍTKU 1:1 000
 INŽENÝRSKÉ SÍTĚ JSOU ZAKRESLENY POUZE INFORMATIVNĚ.
 PŘED ZAPOČETÍM PRÁČI JE NUTNÉ JEJICH PŘESNÉ VYTÝČENÍ.
 PŘED ZAPOČETÍM PRÁČI JE NUTNÉ VYTÝČIT HRANICE POZEMKŮ.

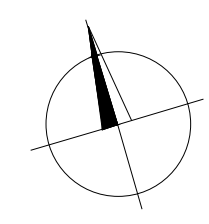

VÝŠKOPISNÝ SYSTÉM: BpV
 POLOHOPISNÝ SYSTÉM: S-JTSK

Kreslil: ING. IVAN CHRISTOV <i>Ivan Christov</i>	Projektant: ING. B. ANDERLOVA <i>B. Anderlova</i>	Hlavní projektant: ING. B. ANDERLOVA <i>B. Anderlova</i>	Techn. kontrola: ING. F. KASAL, Ph.D. <i>F. Kasal</i>	VODOHOSPODÁŘSKÝ ROZVOJ A VÝSTAVBA a.s. Nábřeží 90/4 150 00 Praha 5
Kraj: Středočeský	Obec: Veltruby	Investor: Obec Veltruby	Soubor: KN_Veltruby_pdf_projedovani_2.dwg	
Název stavby: VODOVOD VELTRUBY A HRADIŠTKO I	Formát: 7 A4		Datum: 11/2021	
Část projektu: C. SITUACNÍ VÝKRESY	Stupen: DUSP		Č. zakázky: 4374/002	
Priloha: VÝKRES Č.5	Měřítko: 1:1000	Číslo přílohy: C.2.6		

Tento výkres a jeho přílohy jsou duševním vlastnictvím akciové společnosti Vodohospodářský rozvoj a výstavba, a.s.

- NÁVRH:**
- VODOVOD NÁVRH
 - VODOVOD NÁVRH - PŘÍPOJKA "veřejná část"
 - ODPAD Z VODOJEMU
 - PŘÍPOJKA NN
- STÁVAJÍCÍ VODOVOD:**
- VODOVOD - PŘÍVADĚC
 - TPCA - VELKÝ OSEK
- POZEMKY:**
- HRANICE POZEMKŮ - KN MAPA
 - HRANICE KATASTRÁLNÍHO ÚZEMÍ - KN MAPA