



NÁVRH:

- VODOVOD NÁVRH
- - - VODOVOD NÁVRH - PŘÍPOJKA "veřejná část"
- - - ODPAD Z VODOJEMU
- - - PŘÍPOJKA NN


STÁVAJÍCÍ VODOVOD:

- - - VODOVOD - PŘÍVADĚČ
- - - TPCA - VELKÝ OSEK

POZEMKY:


- HRANICE POZEMKŮ - KN MAPA
- HRANICE KATASTRÁLNÍHO ÚZEMÍ - KN MAPA

KLAD LISTŮ:

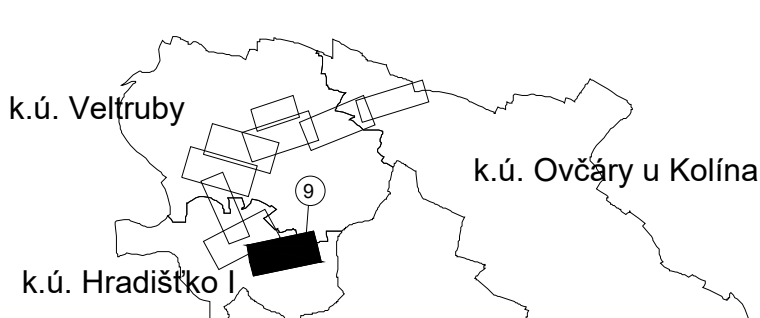

POZNÁMKA:

DIGITÁLNÍ PODKLAD KN V MĚŘÍTKU 1:1 000
 INŽENÝRSKÉ SÍTĚ JSOU ZAKRESLENY POUZE INFORMATIVNĚ.
 PŘED ZAPOČETÍM PRACÍ JE NUTNÉ JEJICH PŘESNÉ VYTÝČENÍ.
 PŘED ZAPOČETÍM PRACÍ JE NUTNÉ VYTÝČIT HRANICE POZEMKŮ.

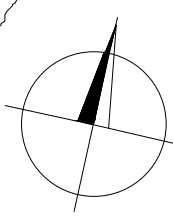

VÝŠKOPISNÝ SYSTÉM: BpV
 POLOHOPISNÝ SYSTÉM: S-JTSK

Krešlil: ING. IVAN CHRISTOV	Projektant: ING. B. ANDERLOVA	Hlavní projektant: ING. B. ANDERLOVA	Tech. kontrola: ING. R. KASAL, Ph.D.	
Kraj: Středočeský	Obec: Veltruby	Obec: Veltruby	Obec: Veltruby	
Investor: Obec Veltruby	Název stavby: VODOVOD VELTRUBY A HRADIŠTKO I	Část projektu: C. SITUÁČNÍ VÝKRESY	VÝKRES Č.9	
Soubor: KN_Veltruby_pdf_projednani_2.dwg	Formát: 7 A4	Datum: 11/2021	Stupeň: DUSP	Č. zakázky: 4374/002
Měřítko: 1:1000	Číslo přílohy: C.2.10			

Tento výkres a jeho přílohy jsou duševním vlastnictvím akciové společnosti Vodohospodářský rozvoj a výstavba, a.s.