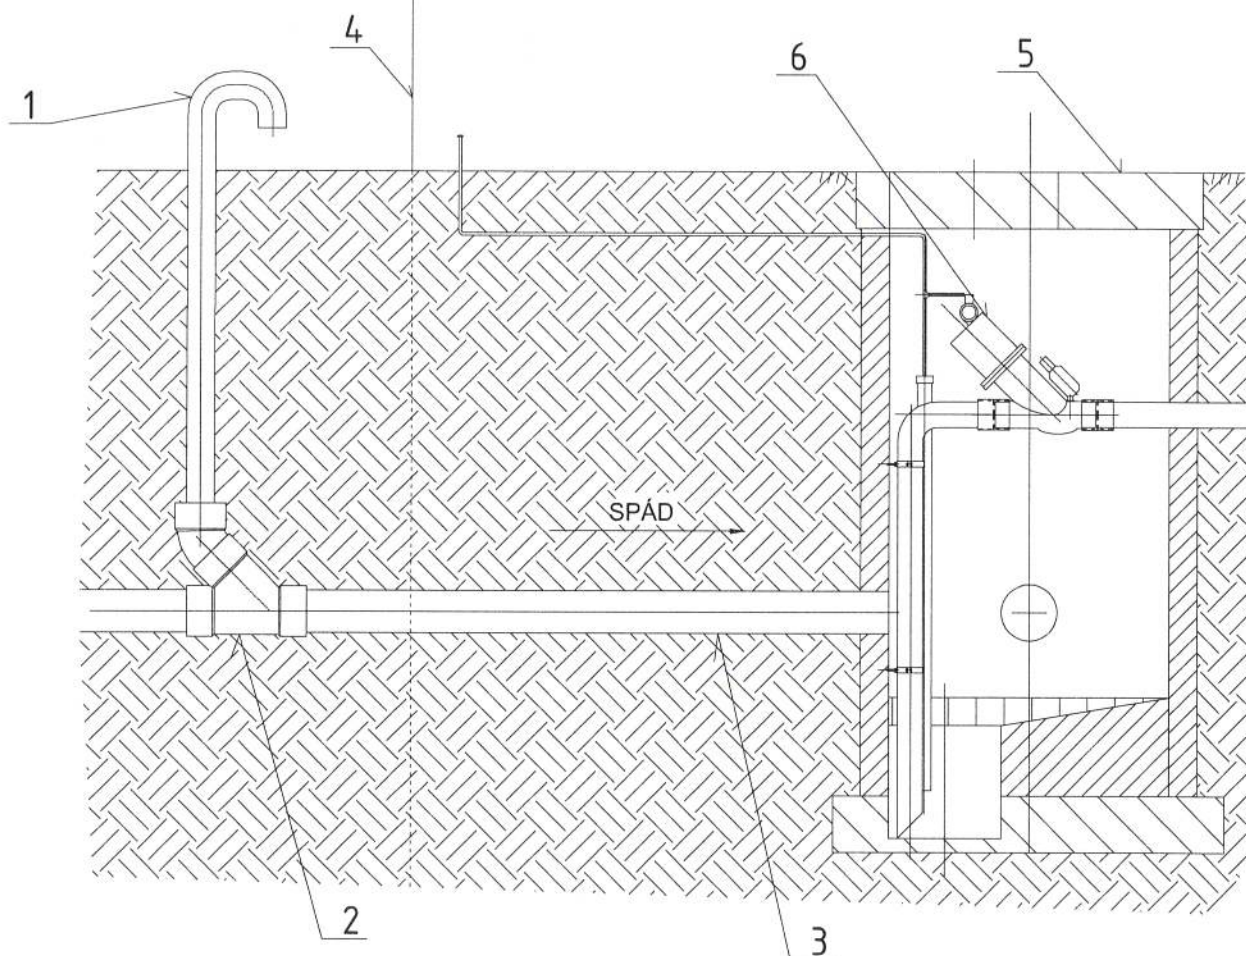

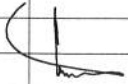


SOUKROMÁ ČÁST GRAVITAČNÍ PŘÍPOJKY ← → VEŘEJNÁ ČÁST GRAVITAČNÍ PŘÍPOJKY



1	ZAVZDUSNĚNÍ GRAVITAČNÍ PŘÍPOJKY DN 100	1		
2	ODBOČKA DN 150/45	1		
3	GRAVITAČNÍ PŘÍPOJKA PVC DN 150	-		
4	PLOT	-		
5	SBĚRNÁ ŠACHTA	1		
6	PODTLAKOVÝ VENTIL	1		
POZ.	NÁZEV	KS		
Změna:	c)	Provedl:	Dne:	Podpis:
	b)			
	a)			
 <b>Ing. Jiří Šír – VISTA</b> Alešova 60, 400 01 Ústí nad Labem tel: 777 202 939, e-mail: jiri.sir@jirisir.cz, www.jirisir.cz Kontaktní adresa: Školní 296, 257 44 Netvořice		Hl.inž.projektu: - Projektant: Ing. Jiří Šír Vypracoval: Ing. Jiří Šír Kompletoval: -		
Objednatel: Obec Veltruby, Sportovní 239, 280 02 Veltruby		Datum: červen 2013	FA4 1	
Stavba: Podtlaková kanalizace Kanalizační přípojky pro budoucí výstavbu Hradištko na p.p.č.: 57/14; 57/15; 57/16; 57/17; 57/18; 57/19 k.ú. Hradištko		Stupeň: Projekt k UR (DUR)		
		Č.zak.: 11/2013		
		CAD: -		
Obsah: VZOR - Napojení gravitační přípojky na PŠ		13-X11DUR-411440		
		Měřítko: 1:25	Č.přílohy: D.1.1.4.4	
		Kótováno v mm		