LIMITY A JEVY VYSKYTUJÍCÍ SE V ÚZEMÍ
územně analytické podklady (aktualizace 2024) a ostatní.

OCHRANA VODOVODNÍ A KANALIZAČNÍ SÍTĚ
Zákon 274/2001 Sb., o vodovodech a kanalizacích pro veřejnou potřebu.

STAV NÁVRH

VODOJEM
- OP minimálně 50 m nebo dle územního rozhodnutí

VODOVODNÍ ŘAD - PITNÁ VODA
- OP dle průměru potrubí 2x 1,5 m / 2,5 m

KANALIZAČNÍ STOKA - SPLAŠKOVÁ KANALIZACE
- OP dle průměru potrubí 2x 1,5 m / 2,5 m

OCHRANA ENERGETIKY - ELEKTROROZVODY
Zákon č. 458/2000 Sb., energetický zákon, ve znění pozdějších předpisů.
(Hodnoty OP uvedené za "/" jsou z doby před platností z. č. 222/1994 Sb.)

STAV NÁVRH

ELEKTRÁRNA - VODNÍ

ELEKTRICKÁ STANICE (TRANSFORMOVNA, ROZVODNA)
- OP elektrické stanice (dále jen "ES"):
  a) u venkovních ES a dále stanic s napětím větším než 52 kV v budovách 20 m od oplocení nebo od vnějšího líce obvodového zdiva,
  b) u stožárových ES a věžových stanic s venkovním přívodem s převodem napětí z úrovně nad 1 kV a menší než 52 kV na úroveň nízkého napětí 7 m,
  c) u kompaktních a zděných elektrických stanic s převodem napětí z úrovně nad 1 kV a menší než 52 kV na úroveň nízkého napětí 2 m,
  d) u vestavěných elektrických stanic 1 m od obestavění.

VEDENÍ ELEKTRICKÉ SÍTĚ **VN** - PODZEMNÍ VEDENÍ
- elektrické vedení vysokého napětí v rozsahu 1kV až 52 kV
- OP podzemního vedení elektrizační soustavy do 110 kV činí 2x 1 m

VEDENÍ ELEKTRICKÉ SÍTĚ **VN** - NADZEMNÍ VEDENÍ
- elektrické vedení vysokého napětí v rozsahu 1kV až 52 kV

VEDENÍ ELEKTRICKÉ SÍTĚ **VVN** - NADZEMNÍ VEDENÍ
- elektrické vedení velmi vysokého napětí v rozsahu 52kV až 300 kV

VEDENÍ ELEKTRICKÉ SÍTĚ **ZVN** - NADZEMNÍ VEDENÍ
- elektrické vedení zvláště vysokého napětí v rozsahu 300 kV až 800 kV

OCHRANNÉ PÁSMO NADZEMNÍHO VEDENÍ
- OP u napětí nad **1 kV** a do **35 kV** včetně
  - pro vodiče bez izolace 2x 7 m / 2x 10 m
- OP u napětí nad **35 kV** a do **110 kV** včetně
  - pro vodiče bez izolace 2x 12 m / 2x 15 m
- OP u napětí nad **110 kV** a do **220 kV** včetně
  - pro vodiče bez izolace 2x 15 m / 2x 20 m
- OP u napětí nad **400 kV**
  - 2x 30 m

OCHRANA ENERGETIKY - PLYNÁRENSTVÍ
Zákon č. 458/2000 Sb., energetický zákon, ve znění pozdějších předpisů.

STAV NÁVRH

REGULAČNÍ STANICE
- OP regulační stanice (dále jen "RS"):
  a) 4 m na každou stranu od objektu
- BP regulační stanice:
  a) RS vysokotlaká o tlakové úrovni 4 až 40 barů včetně 10 m,
  b) RS s tlakem nad 40 barů 20 m

PLYNOVOD STL
- zařízení zabezpečující přepravu plynu pod středním tlakem (5 kPa až 0,4 MPa)

PLYNOVOD VTL do tlaku 40 barů včetně
- zařízení zabezpečující přepravu plynu pod vysokým tlakem (0,4MPa až 4MPa)

OCHRANNÉ A BEZPEČNOSTNÍ PÁSMO PLYNOVODU
není zobrazeno
- OP u plynovodů a plynovodních přípojek nad **4 bar** do **40 bar** včetně
  - 2x 2 m (není graficky znázorněno)
- BP u vysokotl. plynovodů a plyn. přípojek o tlakové úrovni **4** až **40 barů** včetně
  - dle průměru DN 2x 8 m; 2x 10 m; 2x15m; 2x 20 m

REGULAČNÍ STANICE

LINIOVÉ PRVKY KATODOVÉ OCHRANY PLYNOVODŮ

OCHRANNÉ A BEZPEČNOSTNÍ PÁSMO KATODOVÉ OCHRANY PLYNOVODU
- OP zařízení 2x 1 m (není zobrazeno)

OCHRANA ENERGETIKY - PRODUKTOVODY
Zákon č. 161/2013 Sb., o nouzových zásobách ropy, o řešení stavů ropné nouze.
Zákon č. 183/2006 Sb.,§ 175.

PRODUKTOVOD
- dálkovod zabezpečující dopravu (distribuci) produktů

OCHRANNÉ PÁSMO PRODUKTOVODU
- OP potrubí je 2x 150m , nebo 2x 300 m

LINIOVÉ PRVKY KATODOVÉ OCHRANY PRODUKTOVODU

OCHRANNÉ PÁSMO KATODOVÉ OCHRANY PRODUKTOVODU
- OP zařízení 2x 1 m (není zobrazeno)

OCHRANA SPOJOVÝCH SLUŽEB
Zákon 127/2005 Sb., o elektronických komunikacích. Zákon č. 183/2006 Sb..
Zákon č. 49/1997 Sb., o civilním letectví

KABELOVÉ KOMUNIKAČNÍ VEDENÍ

RÁDIORELÉOVÁ TRASA

OP RADIORELÉOVÉ TRASY (RRT)

SDĚLOVACÍ ZAŘÍZENÍ (ZÁKLADNOVÁ STANICE, RÁDIOVÁ STANICE)

OCHRANA DOPRAVNÍ INFRASTRUKTURY - ŽELEZNIČNÍ
Zákon č. 266/1994 Sb., o dráhách.

OCHRANNÉ PÁSMO ŽELEZNIČNÍ DRÁHY

OSA ŽELEZNIČNÍ TRATI

ŽELEZNIČNÍ STANICE

OCHRANA DOPRAVNÍ INFRASTRUKTURY - SILNIČNÍ
Zákon č. 268/2015 Sb., kterým se mění zákon č. 13/1997 Sb., o pozemních komunikacích

STAV ČÍSLO

OCHRANNÉ PÁSMO SILNICE

II/... SILNICE II. TŘÍDY
- OP 15 m oboustranně od osy vozovky

III/..... SILNICE III. TŘÍDY
- OP 15 m oboustranně od osy vozovky

TURISTICKÁ TRASA

CYKLOTRASA

OCHRANA DOPRAVNÍ INFRASTRUKTURY - LETECKÁ
Zákon č. 49/1997 Sb., o civilním letectví a o změně a doplnění zákona č. 455/1991 Sb., o živnostenském podnikání,

celé území OCHRANNÉ PÁSMO LETECKÝCH POZEMNÍCH ZAŘÍZENÍ RADIONAVIGAČNÍCH

OCHRANNÁ PÁSMA LETECKÝCH STAVEB - **LETIŠTĚ KOLÍN**

OP S VÝŠKOVÝM OMEZENÍM STAVEB

OP VZLETOVÉHO A PŘIBLIŽOVACÍHO PROSTORU

VZDUŠNÝ PROSTOR - **MCTR ČÁSLAV**

VOJENSKÝ LETECKÝ OKRSEK (prostor od GND do výšky 500 ft.)

CELÉ SPRÁVNÍ ÚZEMÍ OBCE JE SITUOVÁNO V OCHRANNÉM PÁSMU RADIOLOKAČNÍHO ZAŘÍZENÍ MO-ČR

OCHRANA DOPRAVNÍ INFRASTRUKTURY - VODNÍ
Zákon č. 114/1995 Sb., o vnitrozemské plavbě.

►►►► VODNÍ CESTA

OCHRANA PŘÍRODNÍCH HODNOT
Zákon č. 114/1992 Sb., o ochraně přírody a krajiny,

MALOPLOŠNÉ ZVLÁŠTĚ CHRÁNĚNÉ ÚZEMÍ (MZCHÚ)

PŘÍRODNÍ REZERVACE / PAMÁTKA (PR, PP)

OCHRANNÉ PÁSMO MZCHÚ

NATURA 2000

EVROPSKY VÝZNAMNÁ LOKALITA

VÝZNAMNÝ KRAJINNÝ PRVEK ZE ZÁKONA - ÚDOLNÍ NIVA

● PAMÁTNÝ STROM

VÝZNAMNÝ KRAJINNÝ PRVEK ZE ZÁKONA (RAŠELINIŠTĚ, VODNÍ TOK, RYBNÍK, JEZERO)

OCHRANA LESA
Zákon č. 289/1995 Sb., lesní zákon. Zákon 114/1992 Sb., o ochraně přírody.

VZDÁLENOST 30 m OD OKRAJE LESA

PLOCHA LESA ZVLÁŠTNÍHO URČENÍ

VÝZNAMNÝ KRAJINNÝ PRVEK ZE ZÁKONA (LESY)

OCHRANA VODNÍCH TOKŮ
Zákon č. 254/2001 Sb., vodní zákon.

ÚTVAR POVRCHOVÝCH VOD TEKOUCÍCH

ROZVODNICE

ZÁPLAVOVÁ ÚZEMÍ A OCHRANA ÚZEMÍ
Zákon č. 254/2001 Sb., vodní zákon.

STAV NÁVRH

AKTIVNÍ ZÓNA ZÁPLAVOVÉHO ÚZEMÍ

ZÁPLAVOVÉ ÚZEMÍ S PERIDOU 100 LET - Q100

OCHRANNÝ PŘELIV

OCHRANA KULTURNÍCH HODNOT
Zákon č. 20/1987 Sb., o státní památkové péči.
Úmluva o ochraně architektonického dědictví Evropy

ARCHEOLOGICKÉ NALEZIŠTĚ

NEMOVITÁ KULTURNÍ PAMÁTKA

● OBJEKT V PAMÁTKOVÉM ZÁJMU

GEOLOGICKÉ PODMÍNKY A JEJICH OCHRANA
Zákon č. 44/1988 Sb., o ochraně a využití nerostného bohatství.
Vyhláška č. 497/1992 Sb.

DOBÝVACÍ PROSTOR

LOŽISKO NEROSTNÝCH SUROVIN

CHRÁNĚNÉ LOŽISKOVÉ ÚZEMÍ

PROGNÓZNÍ ZDROJ
- předpokládané ložisko nerostných surovin

OCHRANA ZEMĚDĚLSKÉHO PŮDNÍHO FONDU
Zákon č. 254/2001 Sb., vodní zákon. Zákon č. 503/2012 Sb., o Státním pozemkovém úřadu a změna souvisejících zákonů.

INVESTICE DO PŮDY ZA ÚČELEM ZLEPŠENÍ PŮDNÍ ÚRODNOSTI

HYGIENICKÁ OCHRANA ÚZEMÍ
Zákon č. 183/2006 Sb. Zákon č. 17/1992 Sb., o životním prostředí.
Zákon č. 254/2001 Sb., vodní zákon. Zákon č. 185/2001 Sb., o odpadech.

OCHRANNÉ PÁSMO HŘBITOVA

PHO ZEMĚDĚLSKÉHO AREÁLU

OCHRANA VODNÍCH ZDROJŮ
Zákon č. 254/2001 Sb., vodní zákon.

OP II. STUPNĚ PŘÍRODNÍCH LÉČIVÝCH ZDROJŮ LÁZEŇSKÝCH MÍST PODĚBRADY

OP VODNÍHO ZDROJE II. STUPNĚ

POZOROVACÍ VRT, PRAMEN ČHMÚ VČETNĚ OCHRANNÉHO PÁSMA

PLOCHY S ROZDÍLNÝM ZPŮSOBEM VYUŽITÍ - urbanistická koncepce
první úroveň členění ploch RZV převzata z vyhl. č. 157/2024 Sb.

Změna č. 1 hromadně ruší slovo "PLOCHY" v názvech kategorií a doplňuje počáteční písmeno pro danou kategorii dle vyhlášky:

Změna č. 1 mění vzhled a popis následujících jevů:

	Plocha stabilizovaná	Plocha změny	Plocha územní rezervy	Označení plochy	
B - BYDLENÍ	☒	☒			~~PLOCHY BYDLENÍ - V RODINNÝCH DOMECH - VENKOVSKÉ~~
	■	▦		BV / **BV**	BYDLENÍ VENKOVSKÉ
	☒				~~PLOCHY BYDLENÍ - V BYTOVÝCH DOMECH~~
	■			BH	BYDLENÍ HROMADNÉ
R - REKREACE	☒	☒		~~RN / RN~~	~~PLOCHY REKREACE - NA PLOCHÁCH PŘÍRODNÍHO CHARAKTERU~~
	■	▦		RI / **RI**	REKREACE INDIVIDUÁLNÍ
	☒				~~PLOCHY REKREACE - ZAHRÁDKOVÉ OSADY~~
	■			RZ	REKREACE V ZAHRÁDKÁŘSKÝCH OSADÁCH
	☒				~~PLOCHY REKREACE - SPECIFICKÉ~~
	■			RX	REKREACE JINÁ
O - OBČANSKÉ VYBAVENÍ	■				~~PLOCHY OBČANSKÉHO VYBAVENÍ - VEŘEJNÁ INFRASTRUKTURA~~
	■			OV	OBČANSKÉ VYBAVENÍ VEŘEJNÉ
	☒	☒			~~PLOCHY OBČANSKÉHO VYBAVENÍ - TĚLOVÝCHOVNÁ A SPORTOVNÍ ZAŘÍZENÍ~~
	■	▦		OS / **OS**	OBČANSKÉ VYBAVENÍ SPORT
	☒			~~OM~~	~~PLOCHY OBČANSKÉHO VYBAVENÍ - KOMERČNÍ ZAŘÍZENÍ MALÁ A STŘEDNÍ~~
	■			OK	OBČANSKÉ VYBAVENÍ KOMERČNÍ
	☒				~~PLOCHY OBČANSKÉHO VYBAVENÍ - HŘBITOVY~~
	■			OH	OBČANSKÉ VYBAVENÍ HŘBITOVY
P - VEŘEJNÁ PROSTRANSTVÍ	☒	☒		~~PV / PV~~	~~VEŘEJNÁ PROSTRANSTVÍ S PŘEVAHOU ZPEVNĚNÝCH PLOCH~~
	■	■		PU / **PU**	VEŘEJNÁ PROSTRANSTVÍ VŠEOBECNÁ
	☒	☒		~~PZ / PZ~~	~~VEŘEJNÁ PROSTRANSTVÍ S PŘEVAHOU ZELENĚ~~
	■	■		PU.1 / **PU.1**	VEŘEJNÁ PROSTRANSTVÍ VŠEOBECNÁ - ÚČELOVÁ KOMUNIKACE
	☒	☒		~~ZV / ZV~~	~~PLOCHY VEŘEJNÝCH PROSTRANSTVÍ - VEŘEJNÁ ZELEŇ~~
Z - ZELEŇ	■	▦		ZP / **ZP**	ZELEŇ PARKOVÁ A PARKOVĚ UPRAVENÁ
		☒			~~PLOCHY ZELENĚ - OCHRANNÁ A IZOLAČNÍ~~
		▦		**ZO**	ZELEŇ OCHRANNÁ A IZOLAČNÍ
	☒	☒			~~PLOCHY ZELENĚ - SOUKROMÁ A VYHRAZENÁ~~
	■	▦		ZS / **ZS**	ZELEŇ SÍDELNÍ OSTATNÍ
	☒	☒		~~ZP / ZP~~	~~PLOCHY ZELENĚ - PŘÍRODNÍHO CHARAKTERU V SÍDLE~~
	■	▦		ZK / **ZK**	ZELEŇ KRAJINNÁ
S - SMÍŠENÉ OBYTNÉ	☒	☒			~~PLOCHY SMÍŠENÉ OBYTNÉ - VENKOVSKÉ~~
	■	▦		SV / **SV**	SMÍŠENÉ OBYTNÉ VENKOVSKÉ
D - DOPRAVNÍ INFRASTRUKTURA	☒	☒			~~PLOCHY DOPRAVNÍ INFRASTRUKTURY - SILNIČNÍ~~
	■	▦		DS / **DS**	DOPRAVA SILNIČNÍ
	■			~~DZ~~	~~PLOCHY DOPRAVNÍ INFRASTRUKTURY - DRÁŽNÍ~~
	■			DD	DOPRAVA DRÁŽNÍ
	■				~~PLOCHY DOPRAVNÍ INFRASTRUKTURY - VODNÍ~~
	■		▭	DV	DOPRAVA VODNÍ
T - TECHNICKÁ INFRASTRUKTURA	■	▦		~~TI / TI~~	~~PLOCHY TECHNICKÉ INFRASTRUKTURY - INŽENÝRSKÉ STAVBY~~
	■	▦		TU / **TU**	TECHNICKÁ INFRASTRUKTURA VŠEOBECNÁ
V - VÝROBA A SKLADOVÁNÍ	■	▦			~~PLOCHY VÝROBY A SKLADOVÁNÍ - ZEMĚDĚLSKÁ VÝROBA~~
	■	▦		VZ / **VZ**	VÝROBA ZEMĚDĚLSKÁ A LESNICKÁ
H - SMÍŠENÉ VÝROBNÍ	☒	☒		~~VS / VS~~	~~PLOCHY SMÍŠENÉ VÝROBNÍ - ŘEMESLNÉ VÝROBY A SLUŽEB~~
	■	▦		HU / **HU**	SMÍŠENÉ VÝROBNÍ VŠEOBECNÉ
W - VODNÍ A VODOHOSPODÁŘSKÉ	☒	☒		~~W / W~~	~~PLOCHY VODNÍ A VODOHOSPODÁŘSKÉ~~
	■	▦		WT / **WT**	VODNÍ A VODNÍCH TOKŮ
A - ZEMĚDĚLSKÉ	☒			~~NZ~~	~~PLOCHY ZEMĚDĚLSKÉ - ORNÁ PŮDA~~
	■			AP	ORNÁ PŮDA
	☒	☒		~~NZp / NZp~~	~~PLOCHY ZEMĚDĚLSKÉ - NÍZKÁ A ROZPTÝLENÁ ZELEŇ, MALOPLOŠNÁ ZELEŇ, LOUKA, PASTVINA (TTP)~~
	■	■		AL / **AL**	TRVALÉ TRAVNÍ POROSTY
N - PŘÍRODNÍ	☒	☒		~~NP / NP~~	~~PLOCHY PŘÍRODNÍ - VYSOKÉ ZELENĚ - IZOLAČNÍ ZELEŇ A DOPROVODNÁ ZELEŇ V KRAJINĚ~~
	■	▦		NU / **NU**	PŘÍRODNÍ VŠEOBECNÉ
L - LESNÍ	■	☒		~~NL / NL~~	~~PLOCHY LESNÍ - PLOCHY UŽÍVANÉ PRO FUNKCI LESA (PUPFL)~~
	■	▦		LU / **LU**	LESNÍ VŠEOBECNÉ
G - TĚŽBA	☒			~~NT~~	~~PLOCHY TĚŽBY NEROSTŮ - NEZASTAVITELNÉ~~
	■			GD	TĚŽBA DOBÝVÁNÍ A ÚPRAVA

Změna č. 1 používá následující označení pro nově vymezenou plochu s RZV:

XX NOVĚ VYMEZENÁ PLOCHA S RZV

ROZVOJOVÁ PLOCHA VYMEZENÁ ÚZEMNÍM PLÁNEM
část území, kde dochází ke změně stávajícího využití

Z.x ZASTAVITELNÁ PLOCHA (označení plochy)

K.x PLOCHA ZMĚNY V KRAJINĚ (označení plochy)

Změna č. 1 doplňuje nové označení již vymezené plochy změny v krajině:

K.x PLOCHA ZMĚNY V KRAJINĚ - nové označení

KORIDOR VYMEZENÝ ÚZEMNÍM PLÁNEM
koridor vymezený pro umístění vedení dopravní nebo technické infrastruktury a jiné záměry

CNx.x

KORIDOR PRO DOPRAVNÍ INFRASTRUKTURU
- **CNZ.D150** - Silnice II/328: Severozápadní přemostění Labe u Kolína, včetně napojení na silnice I/38 a I/12. (**ZÚR**)

Změna č. 1 nově vymezuje následující koridory:

CNx.x
- **CNZ.D322** - Železniční trať č. 231, 072: Kolín - Liběchov (- Děčín), včetně Libické spojky, modernizace. (**ZÚR**)
- **CNZ.VD1** - Vodní cesta Labe: Horní Počáply - Týnec nad Labem. (**ZÚR**)

CNx.x

KORIDOR PRO TECHNICKOU INFRASTRUKTURU
- **CNZ.E33** - Zásobování elektrickou energií: Dvojité vedení 400 kV Čechy - Střed - Týnec. (**ZÚR**)
- **CNU.V1** - Rozšíření nových vodovodních řadů do všech stávajících i navrhovaných lokalit.
- **CNU.K1** až **K7** - Dobudování oddílné kanalizace pro všechny zastavěné a zastavitelné plochy.
- **CNU.E1** a **E4** - Nové kabelové vedení 22 kV za účelem zajištění stability dodávky elektrické energie pro rozvojové plochy **Z.2**, **Z.4**, **Z.6**, **Z.7**, **Z.9** a **Z.10** .
- **CNU.E2**, **E3**, **E5** až **E7** - Zřízení nových trafostanic.

ÚZEMNÍ REZERVA VYMEZENÁ ÚZEMNÍM PLÁNEM
plocha nebo koridor daného využití, jehož potřebu a plošné nároky je nutno prověřit

R.x

ÚZEMNÍ REZERVA
- **R.1** - Plochy dopravní infrastruktury - doprava vodní (**DV**): Rezerva pro vybudování druhé plavební komory.
- **R.2** - Plochy dopravní infrastruktury - doprava vodní (**DV**): Rezerva pro vybudování druhé plavební komory.
- **R.3** až **6** - Plochy dopravní infrastruktury - doprava vodní (**DV**): Rezerva pro korekci plavební dráhy.

PLOCHA S PODMÍNKOU VYMEZENÁ ÚZEMNÍM PLÁNEM
plocha nebo koridor s podmínkou pro rozhodování o změnách v území

US.x PLOCHA PODMÍNĚNÁ ZPRACOVÁNÍM ÚZEMNÍ STUDIE

ZASTAVĚNÉ ÚZEMÍ VYMEZENÉ ÚZEMNÍM PLÁNEM
část území vymezená podle z. č. 283/2021 Sb. §116

ZASTAVĚNÉ ÚZEMÍ (hranice)

KORIDOR PRO UMÍSTĚNÍ PRVKU ÚSES VYMEZENÝ ÚZEMNÍM PLÁNEM
vymezeno podle Metodiky vymezování územního systému ekologické stability

FUNKČNÍ	K ZALOŽENÍ	
NRBC		NADREGIONÁLNÍ BIOCENTRUM
NRBK		NADREGIONÁLNÍ BIOKORIDOR
	RBC	REGIONÁLNÍ BIOCENTRUM
RBK		REGIONÁLNÍ BIOKORIDOR
LBC		LOKÁLNÍ BIOCENTRUM
LBK		LOKÁLNÍ BIOKORIDOR

Změna č. 1 provádí následující úpravy vymezení prvků ÚSES.

FUNKČNÍ	K ZALOŽENÍ	
▨		NADREGIONÁLNÍ BIOCENTRUM - nově vymezená / rušená část prvku
▨		NADREGIONÁLNÍ BIOKORIDOR - nově vymezená / rušená část prvku
▨	▨	REGIONÁLNÍ BIOCENTRUM - nově vymezená / rušená část prvku
▨		REGIONÁLNÍ BIOKORIDOR - nově vymezená / rušená část prvku
XX *XX	XX *XX	NOVÉ / PŮVODNÍ OZNAČENÍ PRVKU ÚSES

OSTATNÍ INFORMATIVNÍ JEV
podkladová geografická data od ČÚZK

VRSTEVNICE ZESÍLENÁ (á 10 m)

VRSTEVNICE HLAVNÍ (á 2 m)

VRSTEVNICE DOPLŇKOVÁ (á 1 m)

HRANICE PARCELY KN ČR

HRANICE PARCELY KN ČR Z MAP POZEMKOVÉ EVIDENCE

VNITŘNÍ KRESBA

OZNAČENÍ STAVEBNÍ PARCELY

OZNAČENÍ POZEMKOVÉ PARCELY

HRANICE KATASTRÁLNÍHO ÚZEMÍ

ŘEŠENÉ ÚZEMÍ (hranice)

HRANICE DÍLČÍ LOKALITY ZMĚNY

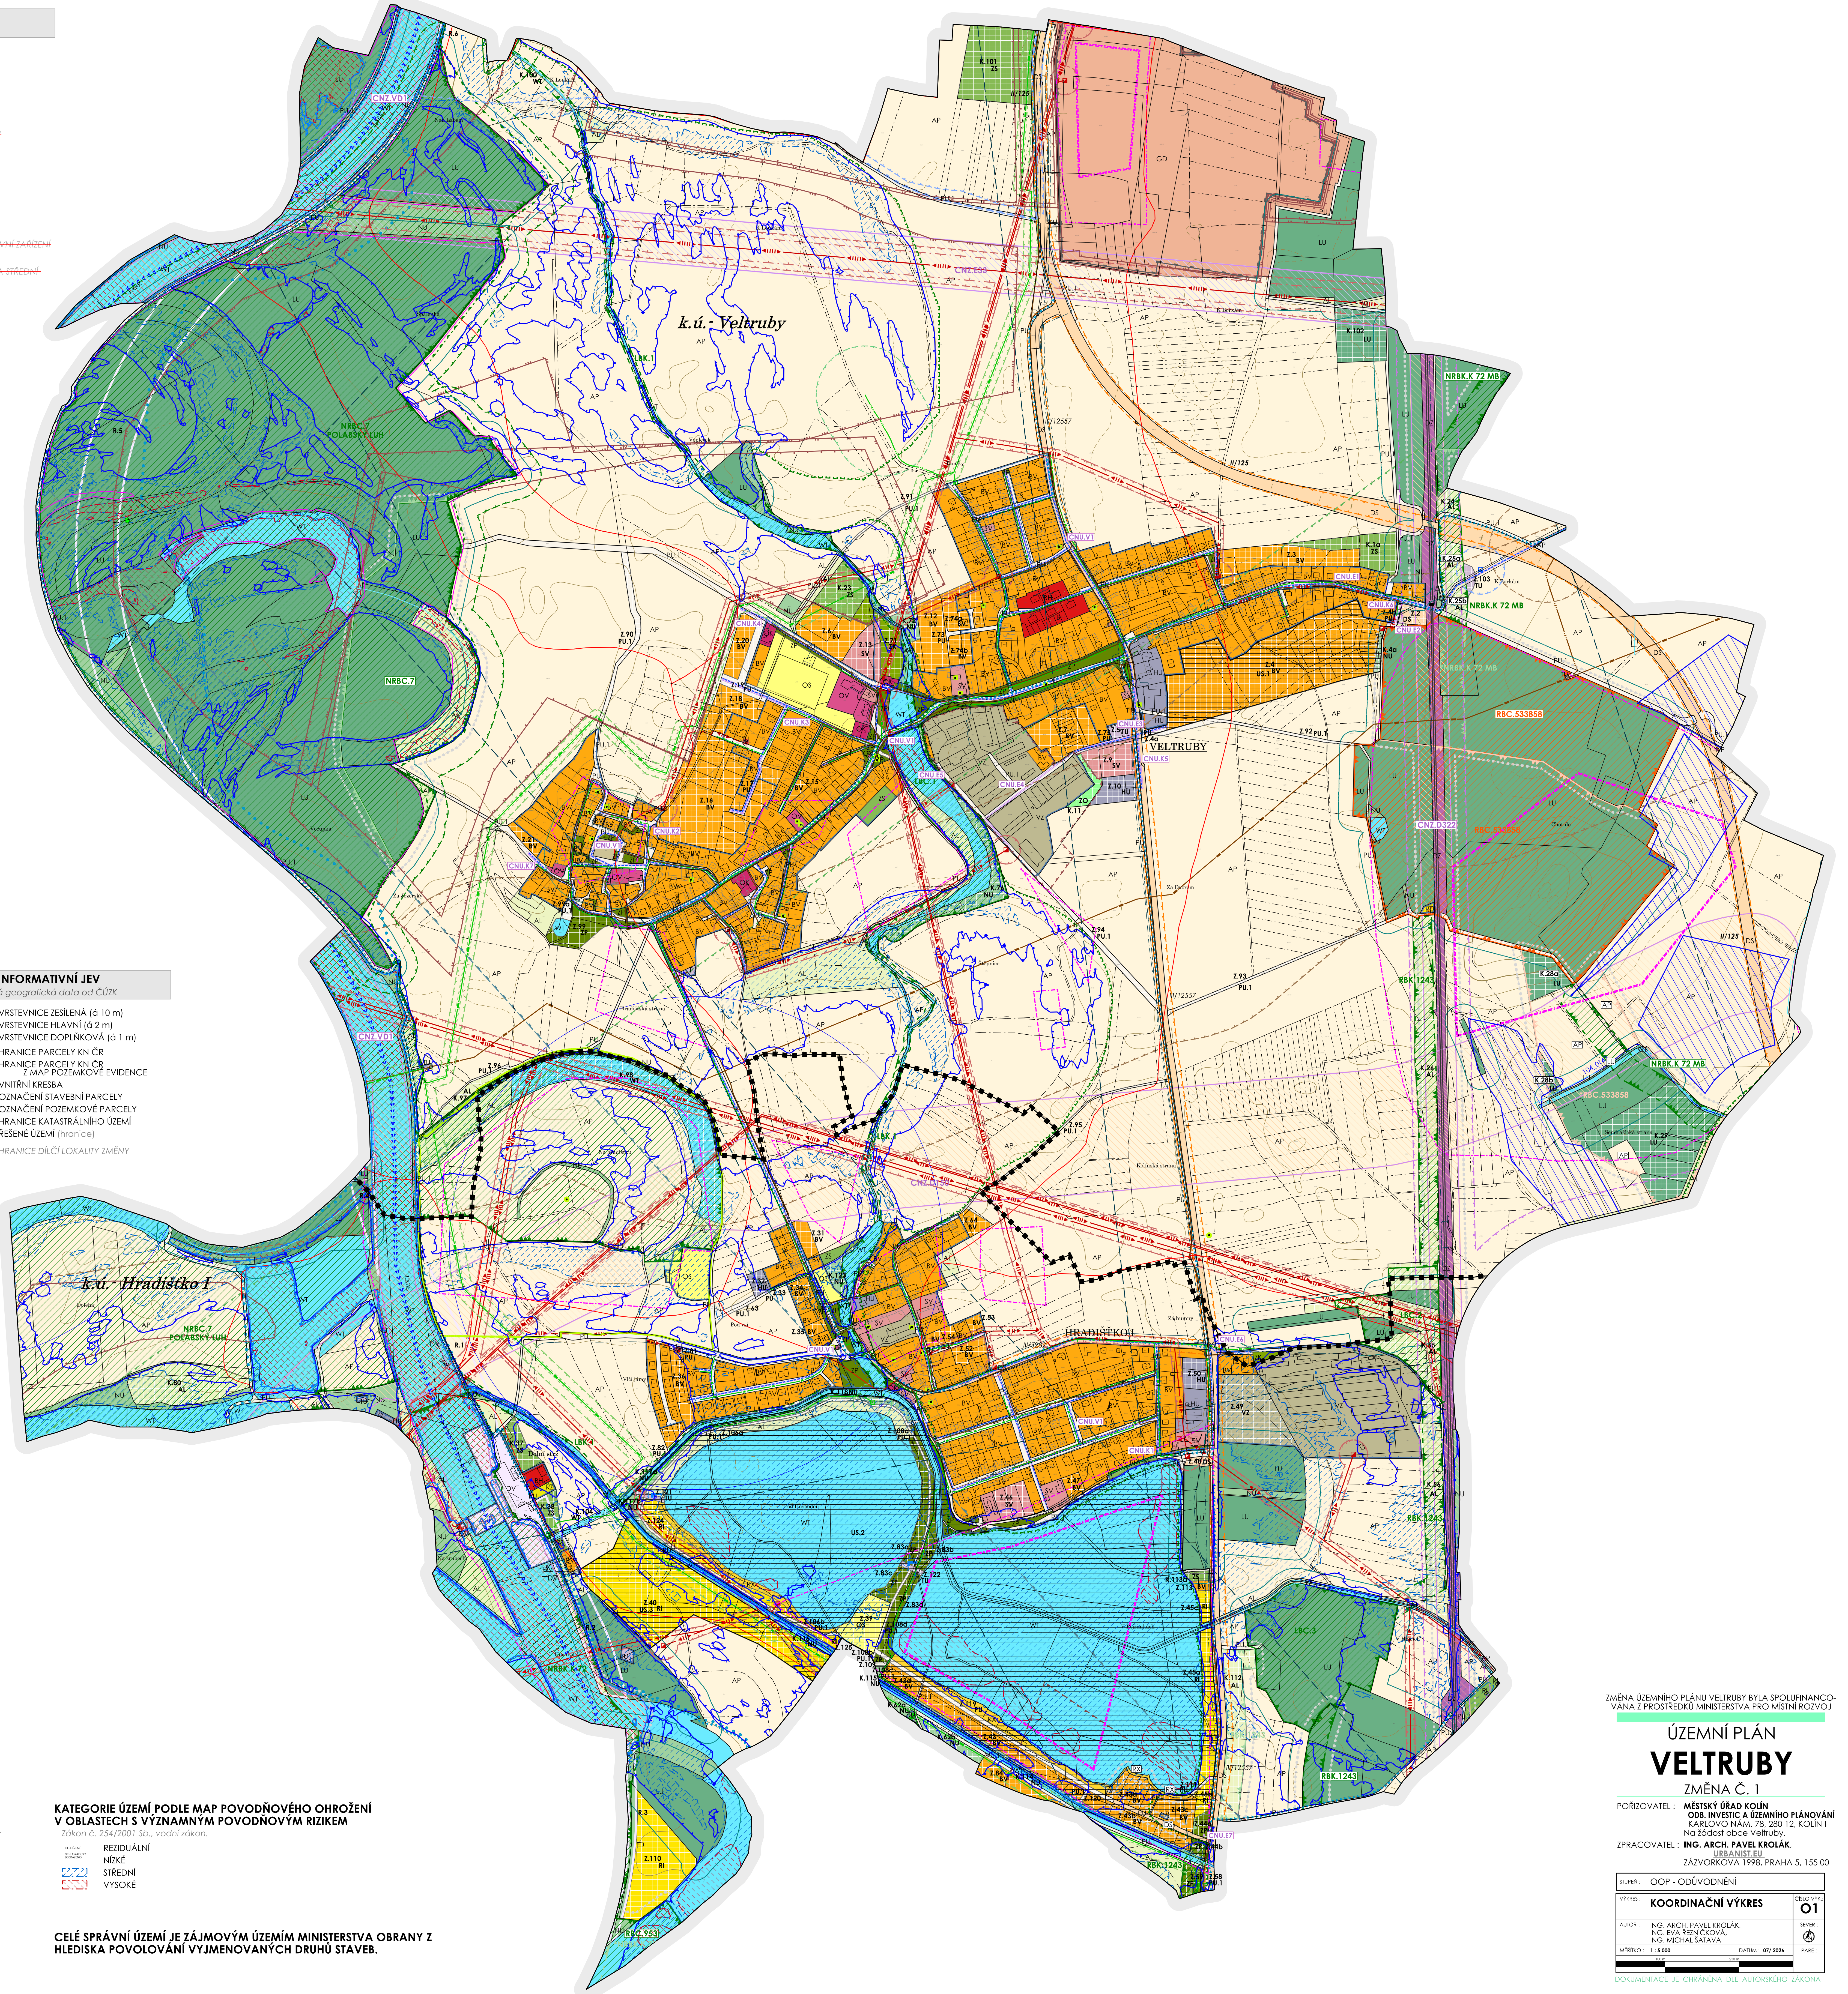

KATEGORIE ÚZEMÍ PODLE MAP POVODŇOVÉHO OHROŽENÍ V OBLASTECH S VÝZNAMNÝM POVODŇOVÝM RIZIKEM
Zákon č. 254/2001 Sb., vodní zákon.

celé území není graficky zobrazeno REZIDUÁLNÍ
NÍZKÉ
STŘEDNÍ
VYSOKÉ

CELÉ SPRÁVNÍ ÚZEMÍ JE ZÁJMOVÝM ÚZEMÍM MINISTERSTVA OBRANY Z HLEDISKA POVOLOVÁNÍ VYJMENOVANÝCH DRUHŮ STAVEB.

ZMĚNA ÚZEMNÍHO PLÁNU VELTRUBY BYLA SPOLUFINANCOVÁNA Z PROSTŘEDKŮ MINISTERSTVA PRO MÍSTNÍ ROZVOJ

ÚZEMNÍ PLÁN
VELTRUBY
ZMĚNA Č. 1

POŘIZOVATEL : **MĚSTSKÝ ÚŘAD KOLÍN**
ODB. INVESTIC A ÚZEMNÍHO PLÁNOVÁNÍ
KARLOVO NÁM. 78, 280 12, KOLÍN I
Na žádost obce Veltruby.

ZPRACOVATEL : **ING. ARCH. PAVEL KROLÁK,**
URBANIST.EU
ZÁZVORKOVA 1998, PRAHA 5, 155 00

STUPEŇ : OOP - ODŮVODNĚNÍ

VÝKRES : **KOORDINAČNÍ VÝKRES**
ČÍSLO VÝK.: **01**

AUTOŘI : ING. ARCH. PAVEL KROLÁK,
ING. EVA ŘEZNÍČKOVÁ,
ING. MICHAL ŠATAVA

SEVER :

MĚŘÍTKO : **1 : 5 000**
DATUM : **07/ 2026**
PARÉ :

100 m 250 m

DOKUMENTACE JE CHRÁNĚNA DLE AUTORSKÉHO ZÁKONA