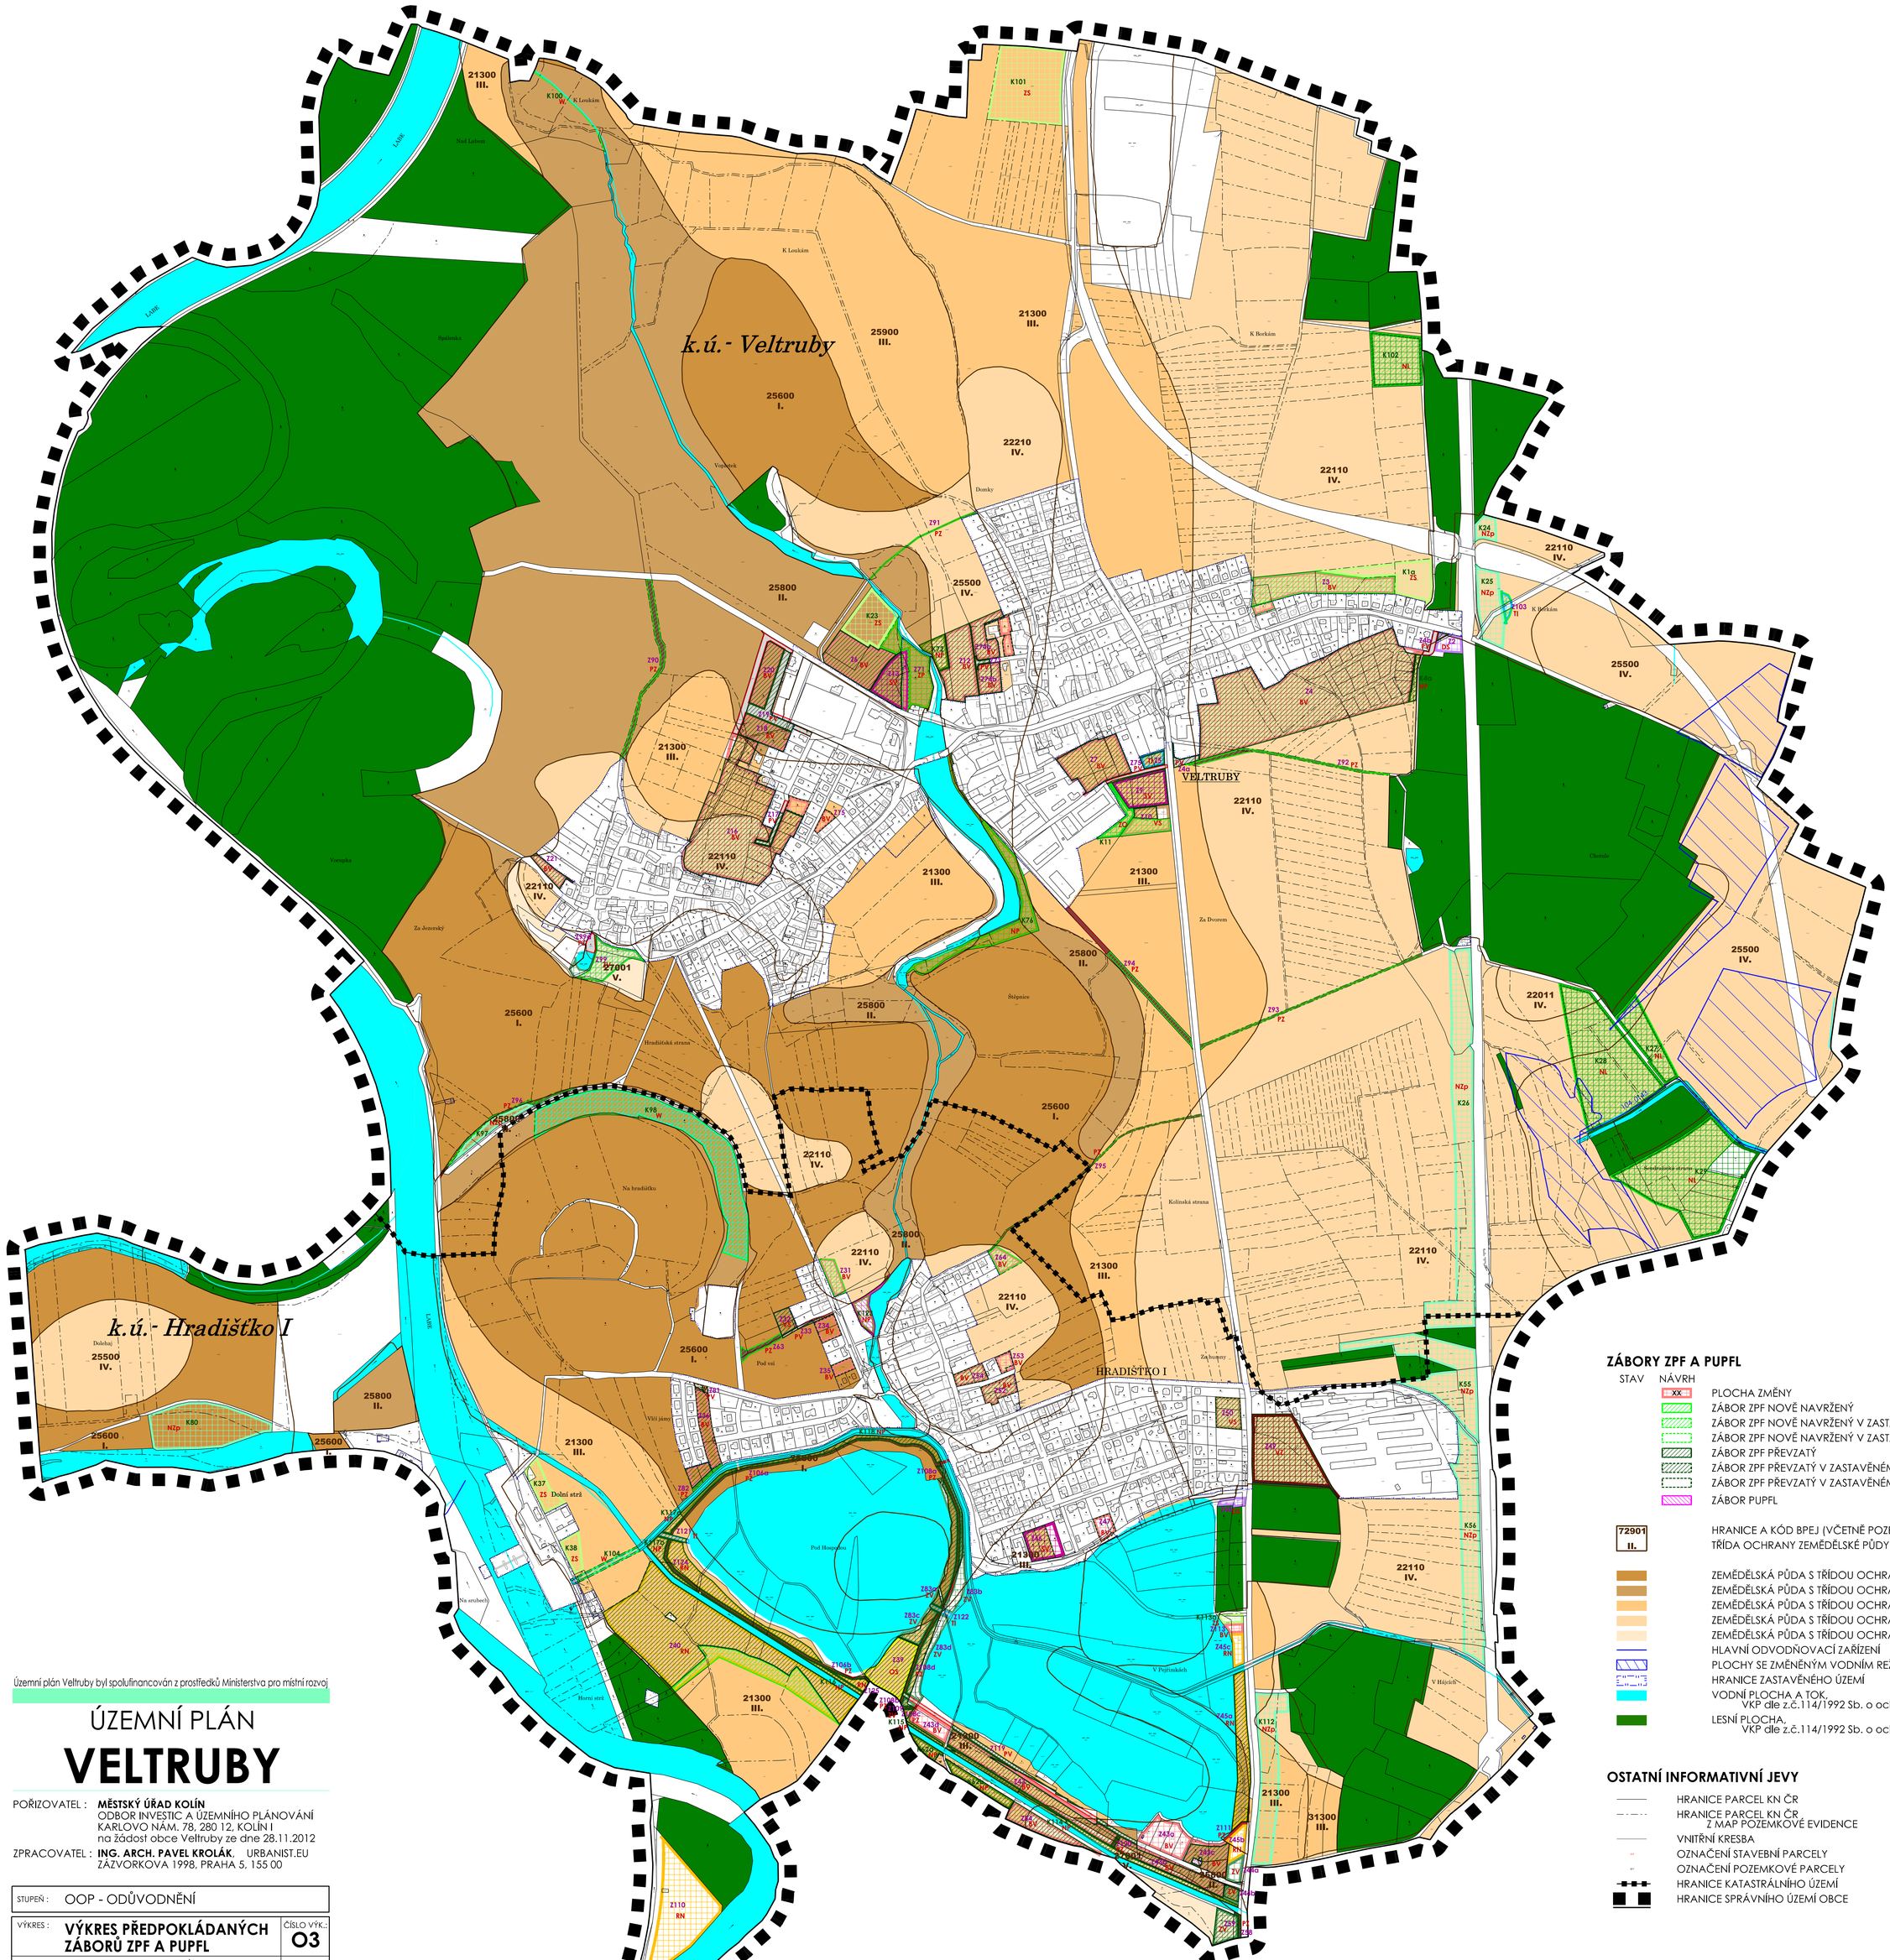

Územní plán Veltruby byl spolufinancován z prostředků Ministerstva pro místní rozvoj

ÚZEMNÍ PLÁN
VELTRUBY

POŘIZOVATEL : **MĚSTSKÝ ÚŘAD KOLÍN**
ODBOR INVESTIC A ÚZEMNÍHO PLÁNOVÁNÍ
KARLOVO NÁM. 78, 280 12, KOLÍN I
na žádost obce Veltruby ze dne 28.11.2012

ZPRACOVATEL : **ING. ARCH. PAVEL KROLÁK**, URBANIST.EU
ZÁZVORKOVA 1998, PRAHA 5, 155 00

STUPEŇ :	OOP - ODŮVODNĚNÍ
VÝKRES : **VÝKRES PŘEDPOKLÁDANÝCH ZÁBORŮ ZPF A PUPFL**	ČÍSLO VÝK.: **O3**
AUTOŘI : ING. ARCH. PAVEL KROLÁK, ING. EVA ŘEZNÍČKOVÁ, ING. MICHAL ŠATAVA	SEVER :
MĚŘÍTKO : **1 : 5 000** DATUM : **09/ 2024**	PARÉ :

100 m 250 m 500 m

DOKUMENTACE JE CHRÁNĚNA DLE AUTORSKÉHO ZÁKONA

ZÁBORY ZPF A PUPFL

STAV NÁVRH

- PLOCHA ZMĚNY
- ZÁBOR ZPF NOVĚ NAVRŽENÝ
- ZÁBOR ZPF NOVĚ NAVRŽENÝ V ZASTAVĚNÉM ÚZEMÍ
- ZÁBOR ZPF NOVĚ NAVRŽENÝ V ZASTAVĚNÉM ÚZEMÍ - NEVYHODNOCOVANÝ
- ZÁBOR ZPF PŘEVZATÝ
- ZÁBOR ZPF PŘEVZATÝ V ZASTAVĚNÉM ÚZEMÍ
- ZÁBOR ZPF PŘEVZATÝ V ZASTAVĚNÉM ÚZEMÍ - NEVYHODNOCOVANÝ
- ZÁBOR PUPFL

72901 II. — HRANICE A KÓD BPEJ (VČETNĚ POZEMKŮ MIMO ZPF) / TŘÍDA OCHRANY ZEMĚDĚLSKÉ PŮDY

- ZEMĚDĚLSKÁ PŮDA S TŘÍDOU OCHRANY I.
- ZEMĚDĚLSKÁ PŮDA S TŘÍDOU OCHRANY II.
- ZEMĚDĚLSKÁ PŮDA S TŘÍDOU OCHRANY III.
- ZEMĚDĚLSKÁ PŮDA S TŘÍDOU OCHRANY IV.
- ZEMĚDĚLSKÁ PŮDA S TŘÍDOU OCHRANY V.
- HLAVNÍ ODVODŇOVACÍ ZAŘÍZENÍ
- PLOCHY SE ZMĚNĚNÝM VODNÍM REŽIMEM - PLOCHY ODVODNĚNÉ
- HRANICE ZASTAVĚNÉHO ÚZEMÍ
- VODNÍ PLOCHA A TOK, VKP dle z.č.114/1992 Sb. o ochraně přírody a krajiny
- LESNÍ PLOCHA, VKP dle z.č.114/1992 Sb. o ochraně přírody a krajiny

OSTATNÍ INFORMATIVNÍ JEVY

- HRANICE PARCEL KN ČR
- HRANICE PARCEL KN ČR Z MAP POZEMKOVÉ EVIDENCE
- VNITŘNÍ KRESBA
- OZNAČENÍ STAVEBNÍ PARCELY
- OZNAČENÍ POZEMKOVÉ PARCELY
- HRANICE KATASTRÁLNÍHO ÚZEMÍ
- HRANICE SPRÁVNÍHO ÚZEMÍ OBCE